


**4.1 PLAN DU ZONAGE**

Echelle : 1/5000

**Plan général**

Révision allégée n°1  
Arrêté par DCM le 19 mars 2021  
Approuvé par DCM le .....

**APTITUDES AMENAGEMENT**  
11 rue Eucher Girardin 42300 Roanne  
Téléfax : 04 77 71 28 82  
aptitudes.aménagement@orange.fr

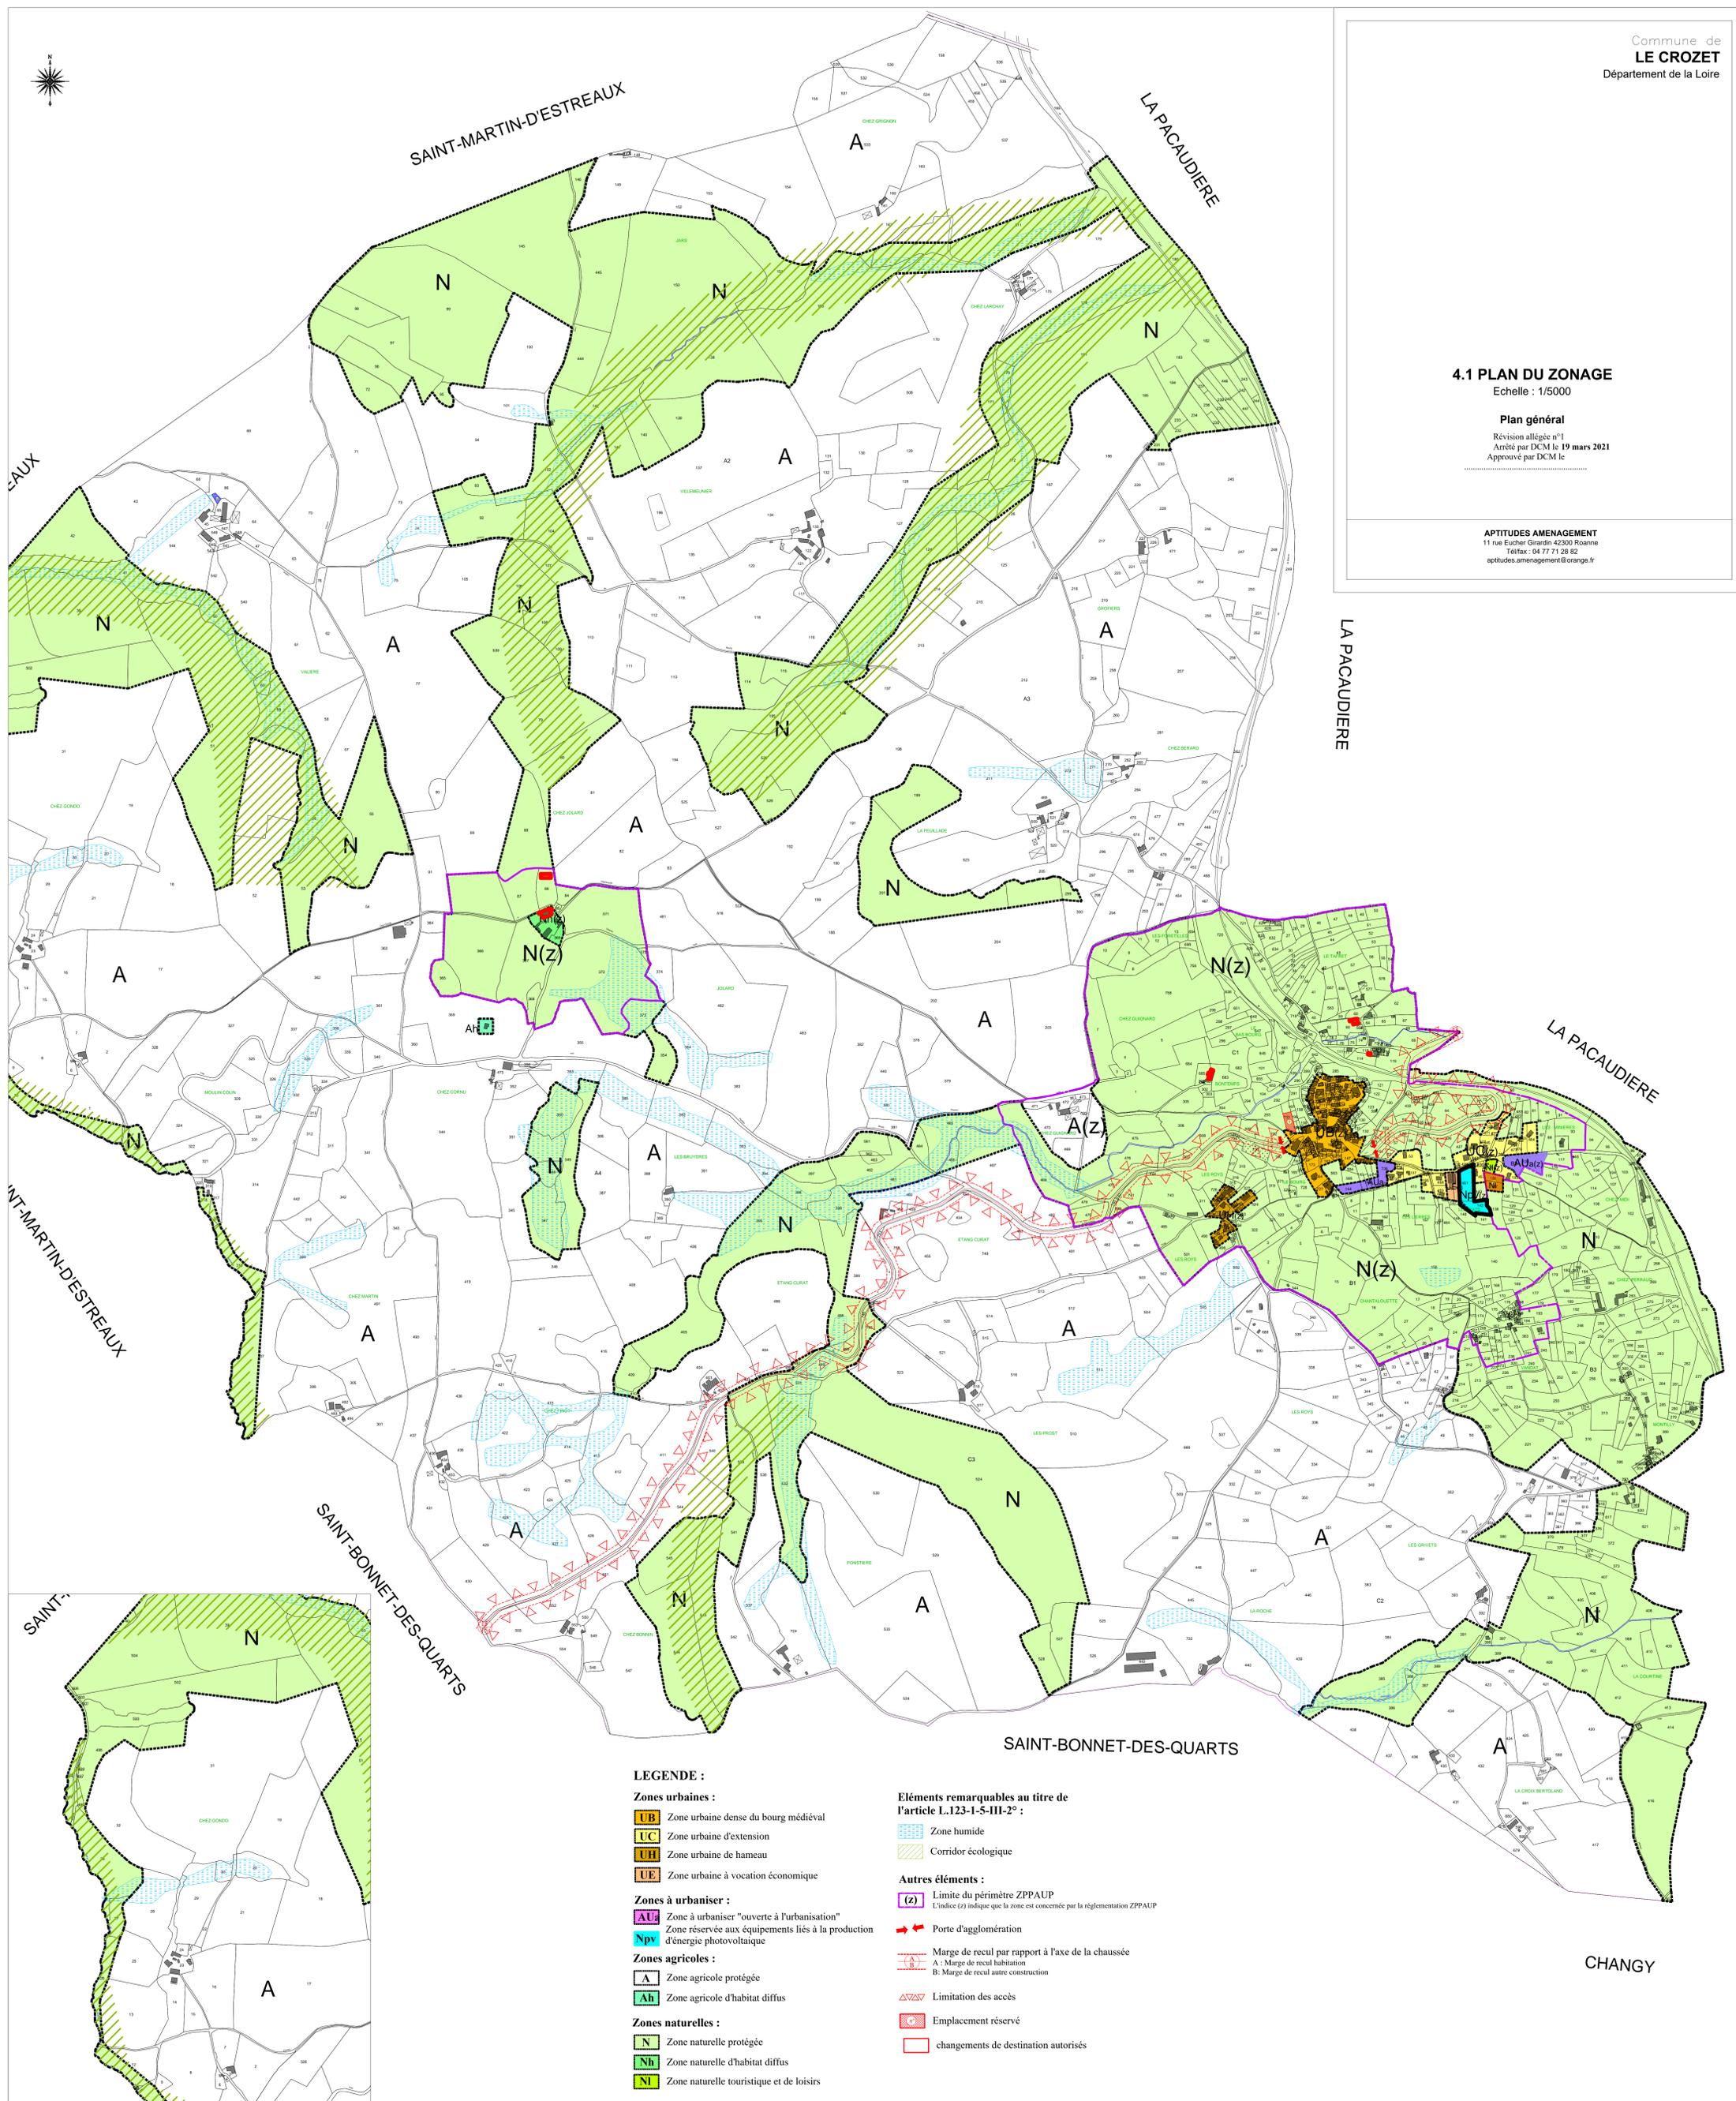

CHANGY